


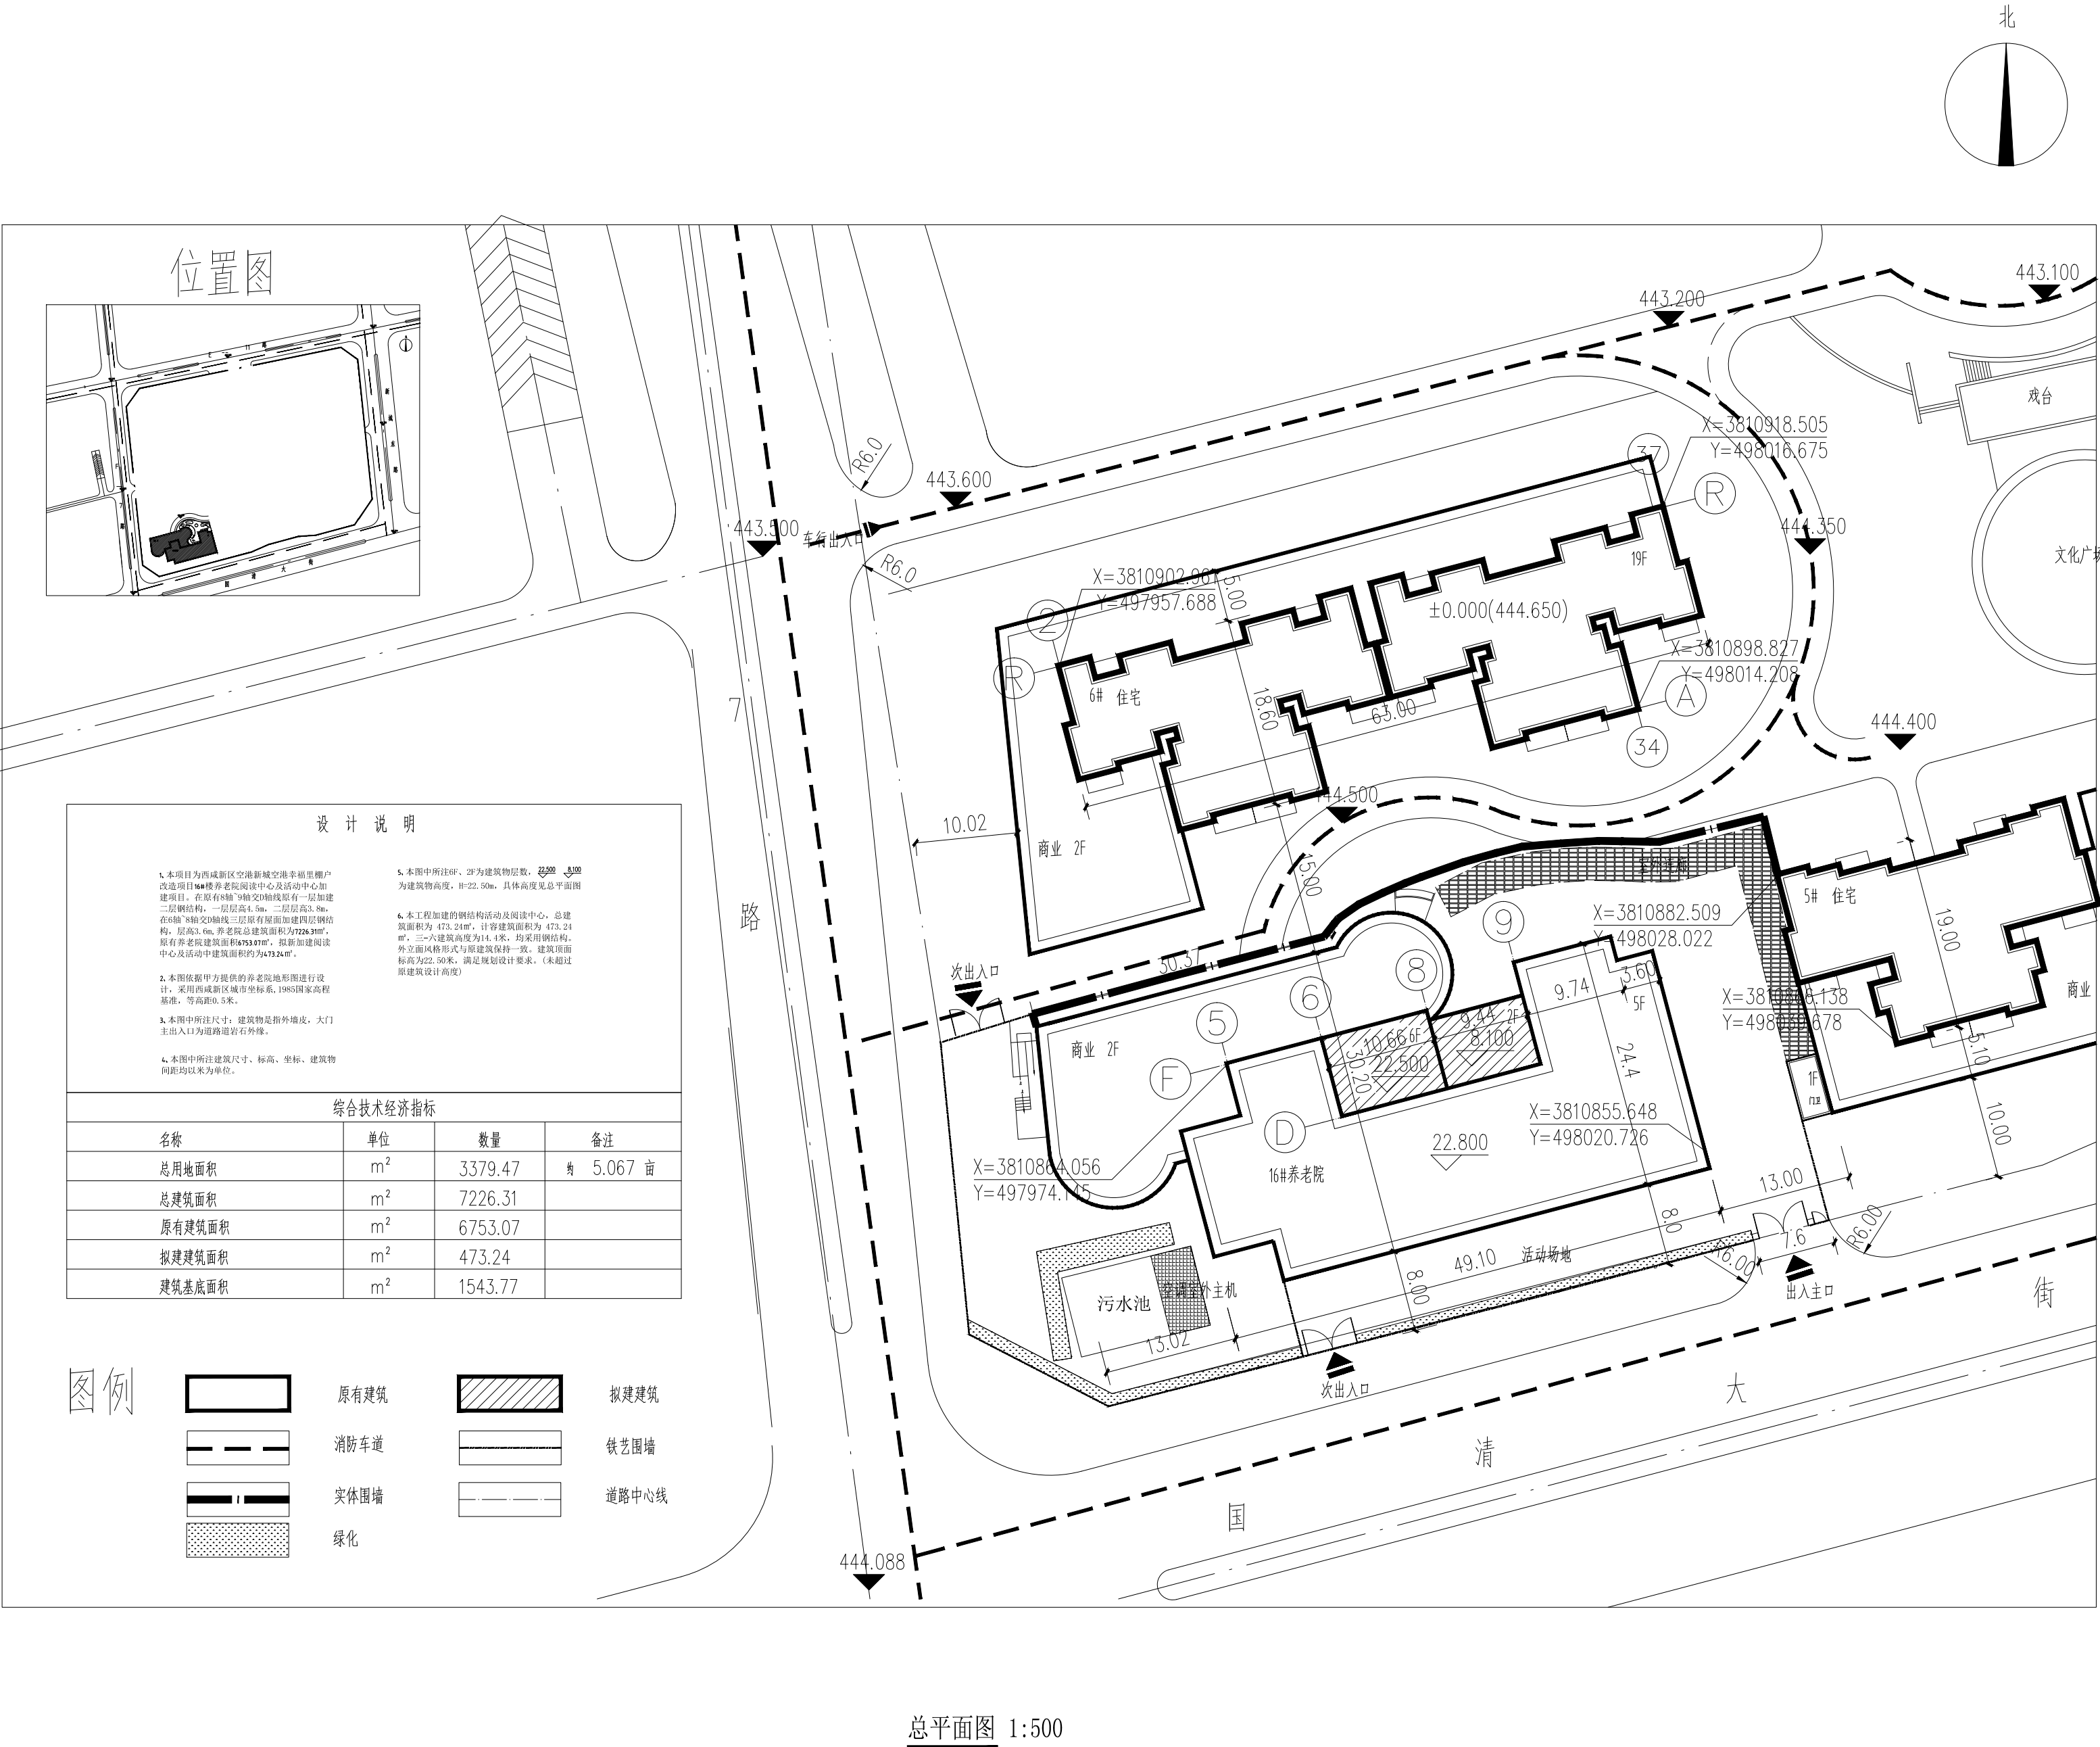

Y	陕西宇泰建筑设计有限公司 证书编号: A261000431		工程名称	西咸新区空港新城幸福里棚户区改造项目	图号	01
			项目名称	16#楼养老中心	日期	2021.11
单位负责人	张锦	审定	张锦	总平面图		
技术负责人	张锦	校核	张锦			
项目负责人	张锦	设计	张锦	图次		