
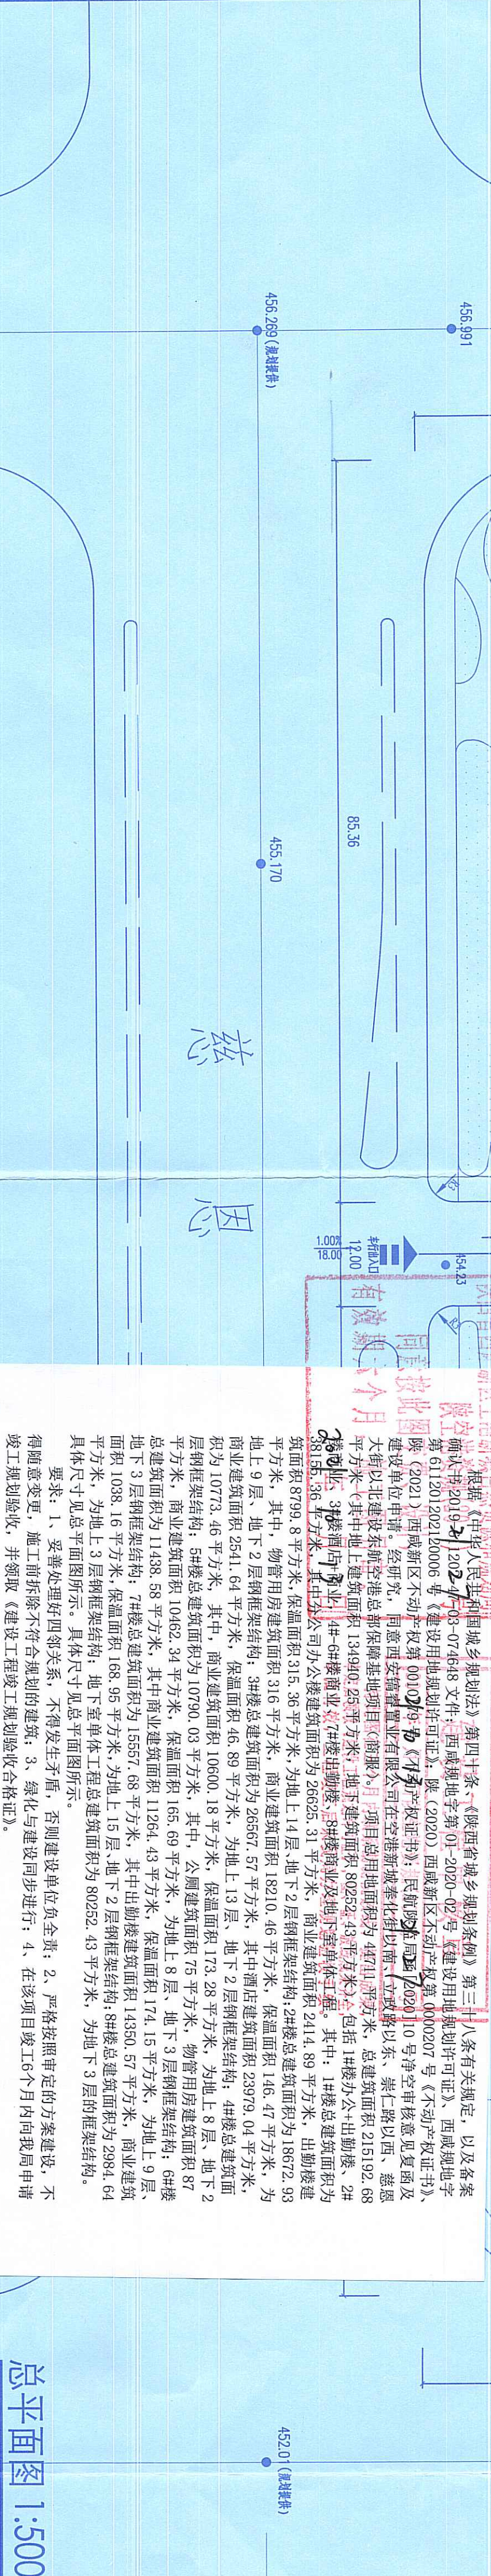


请住建局人防设计、抗震设防备案、消防审批
专项设计完成后属绿化设计进行审查和规划

人防工程审批
2021年9月26日





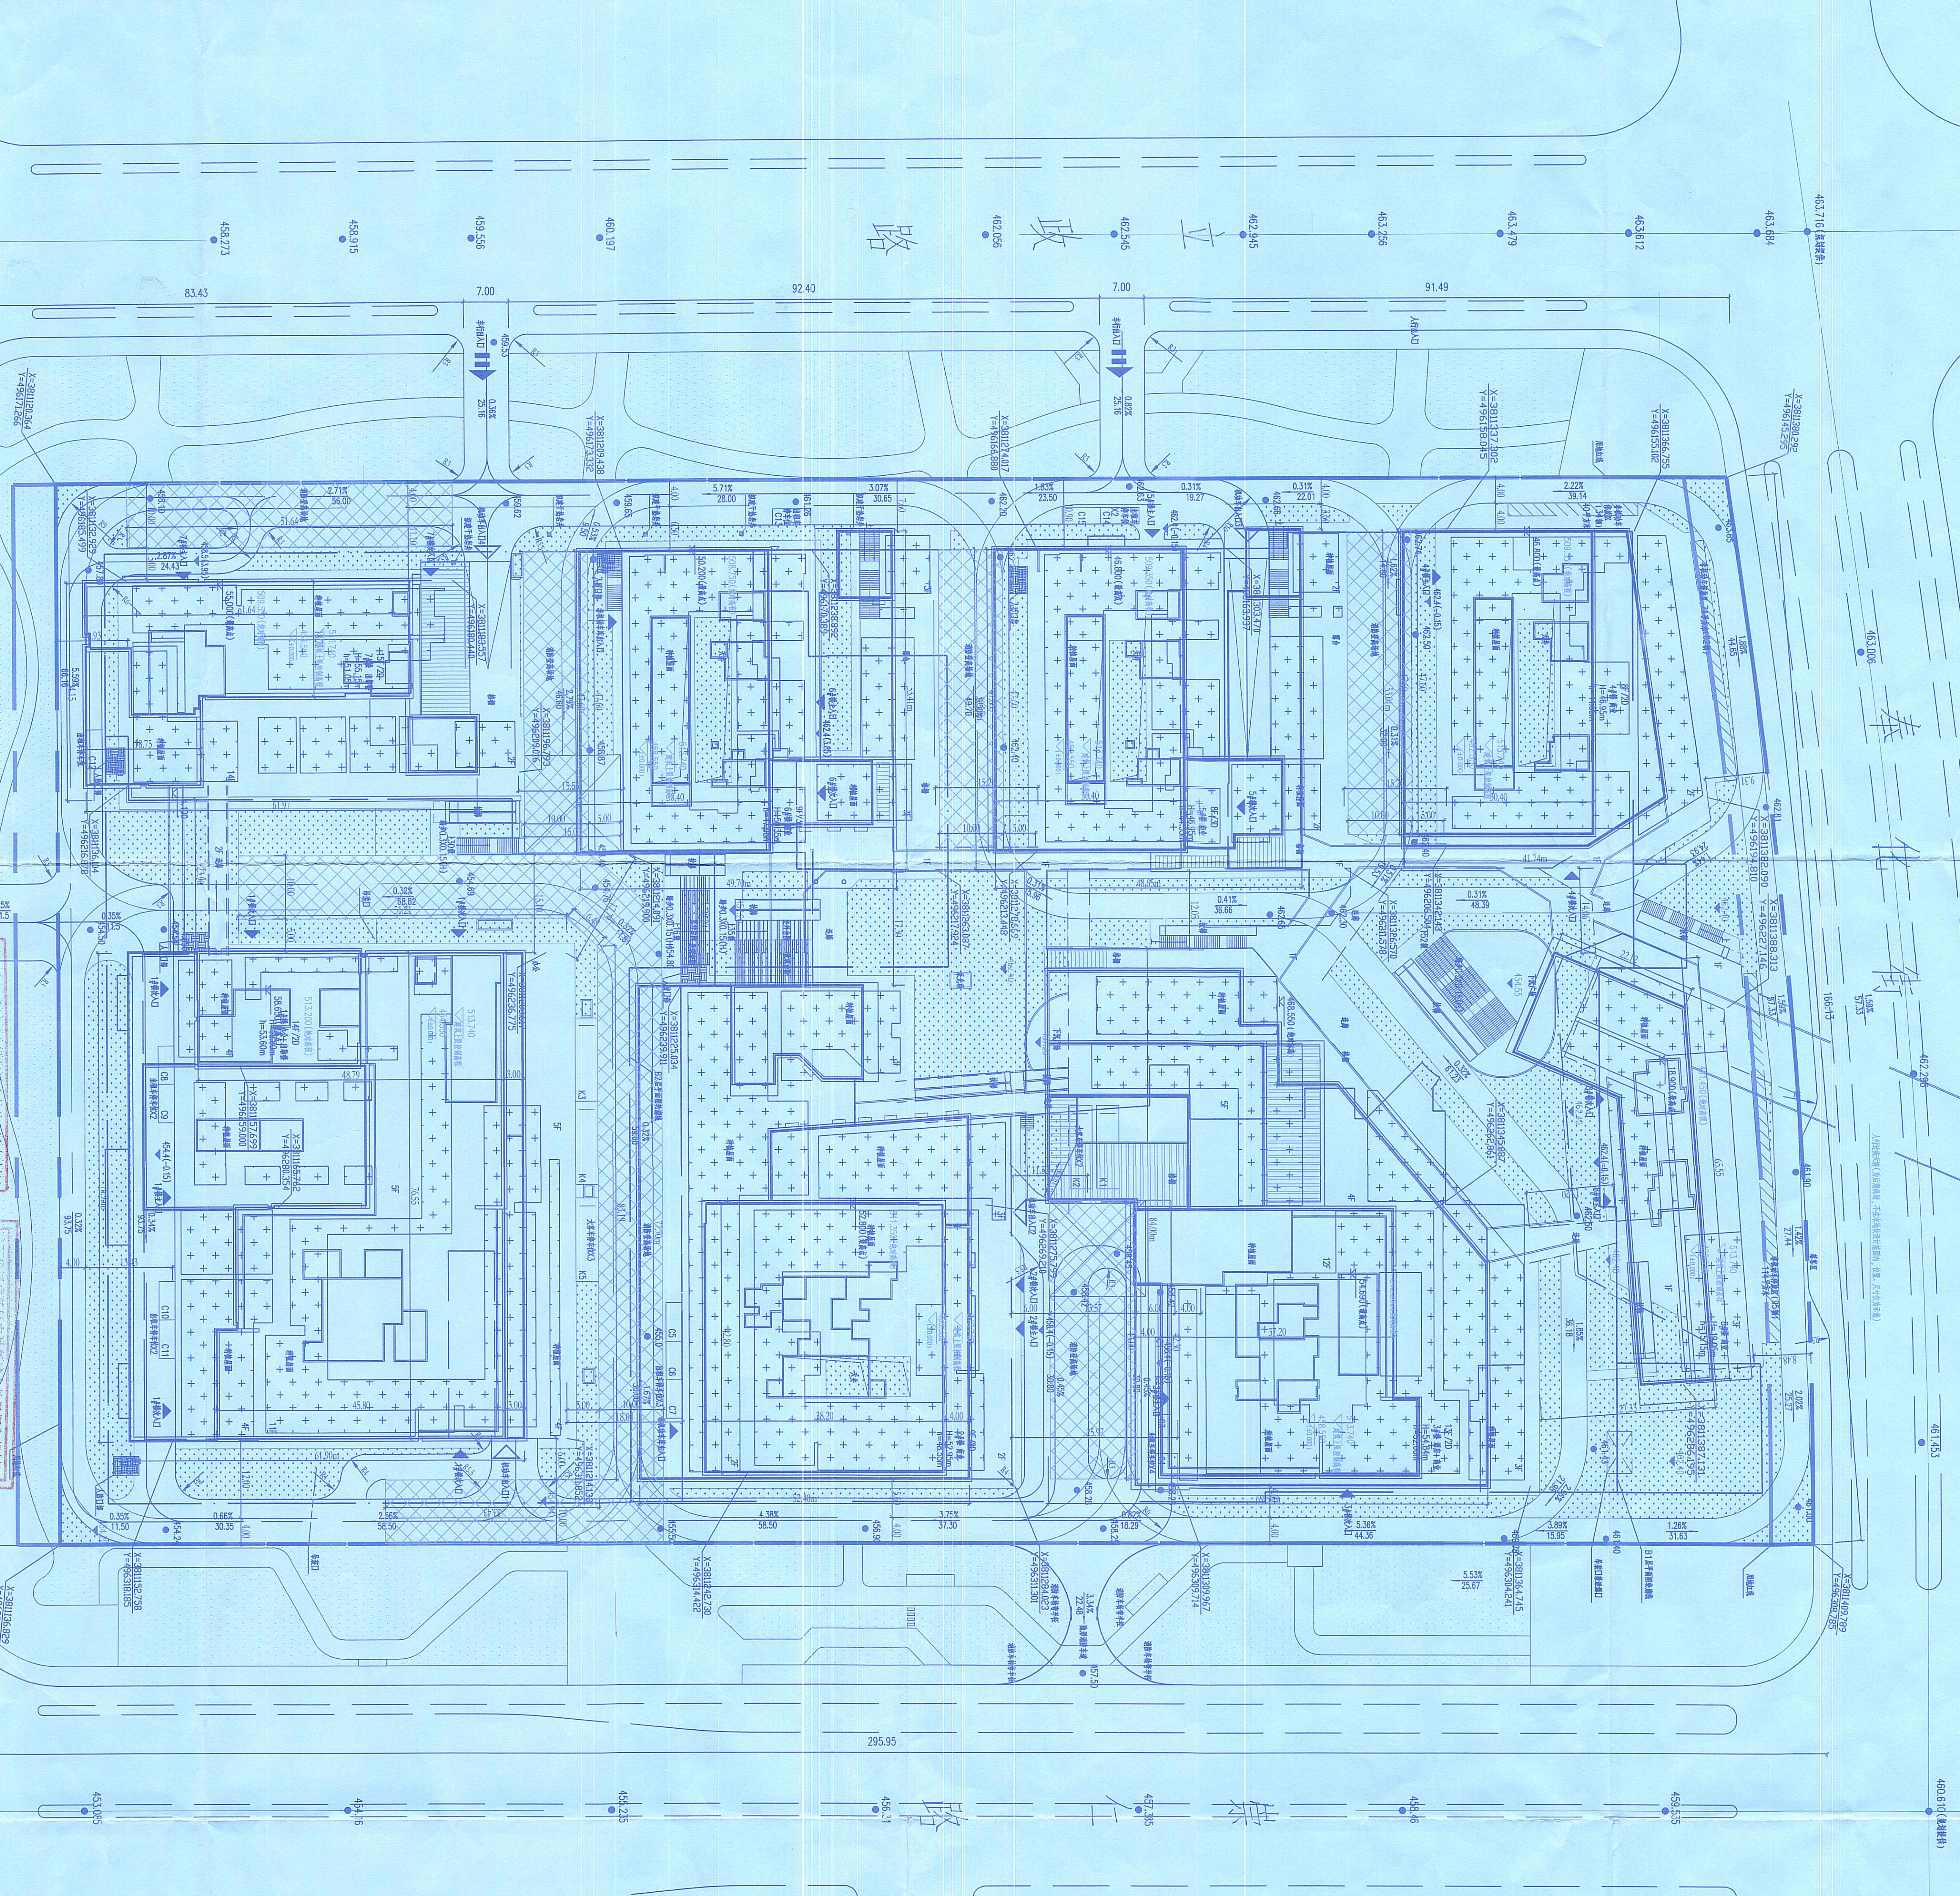



区图

指针

图例

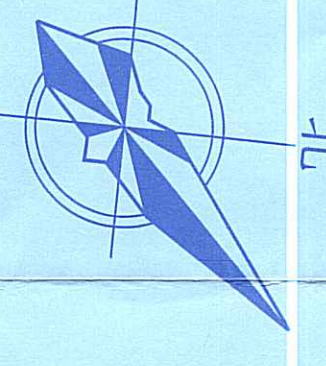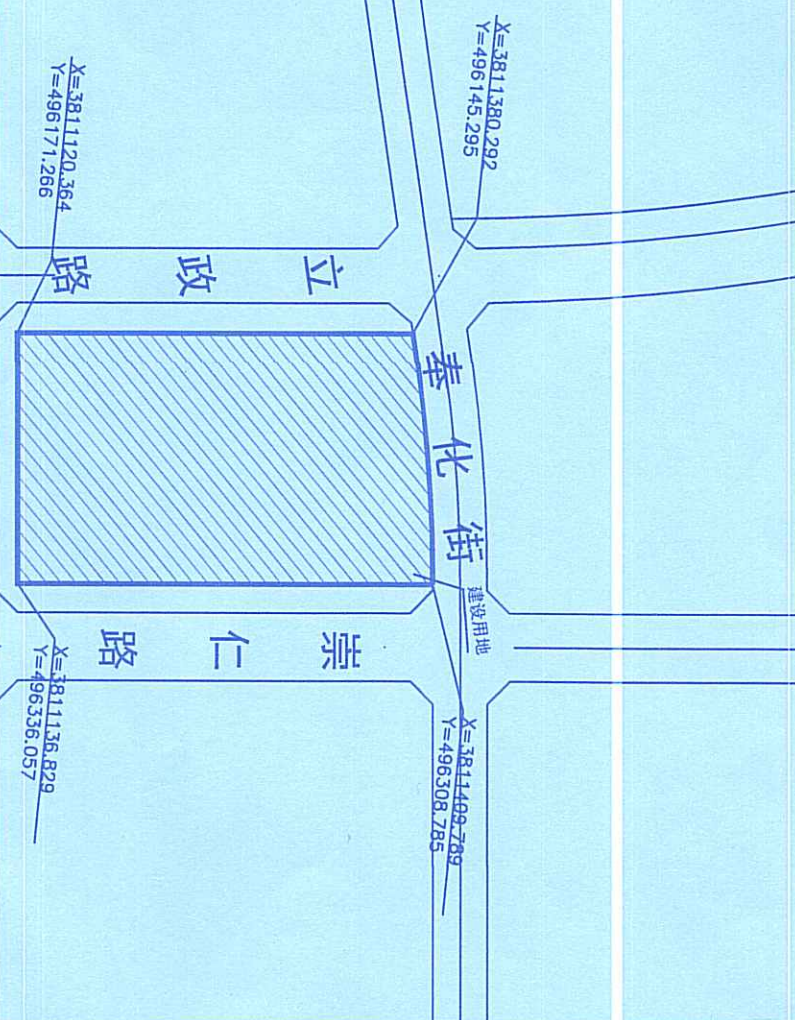

比例尺

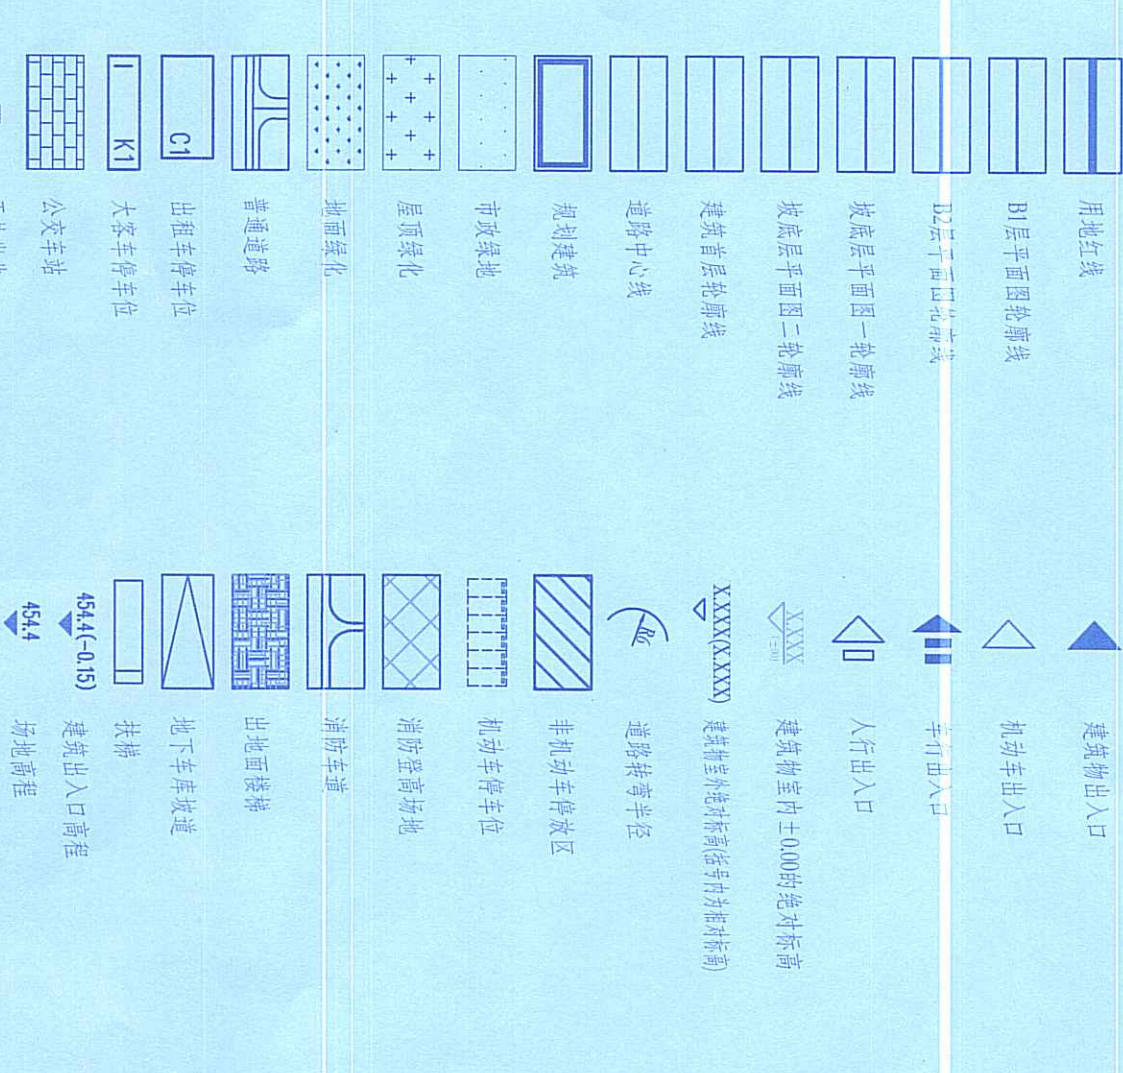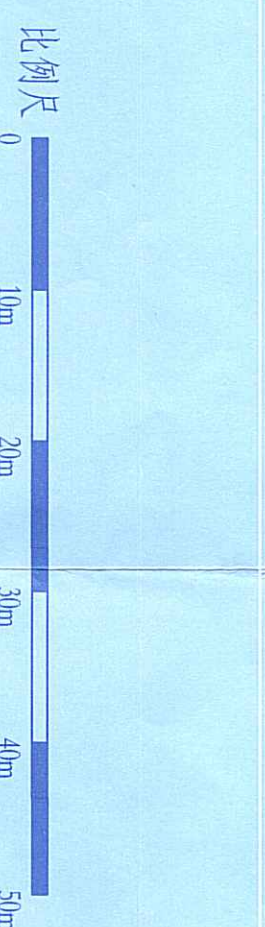


上海天华设计有限公司








